


Planimetria di riferimento scala 1:100.000

- Legenda:
- confine comunale
  - territorio comunale di Mulazzano destinato a PLIS
  - colatore Sillaro

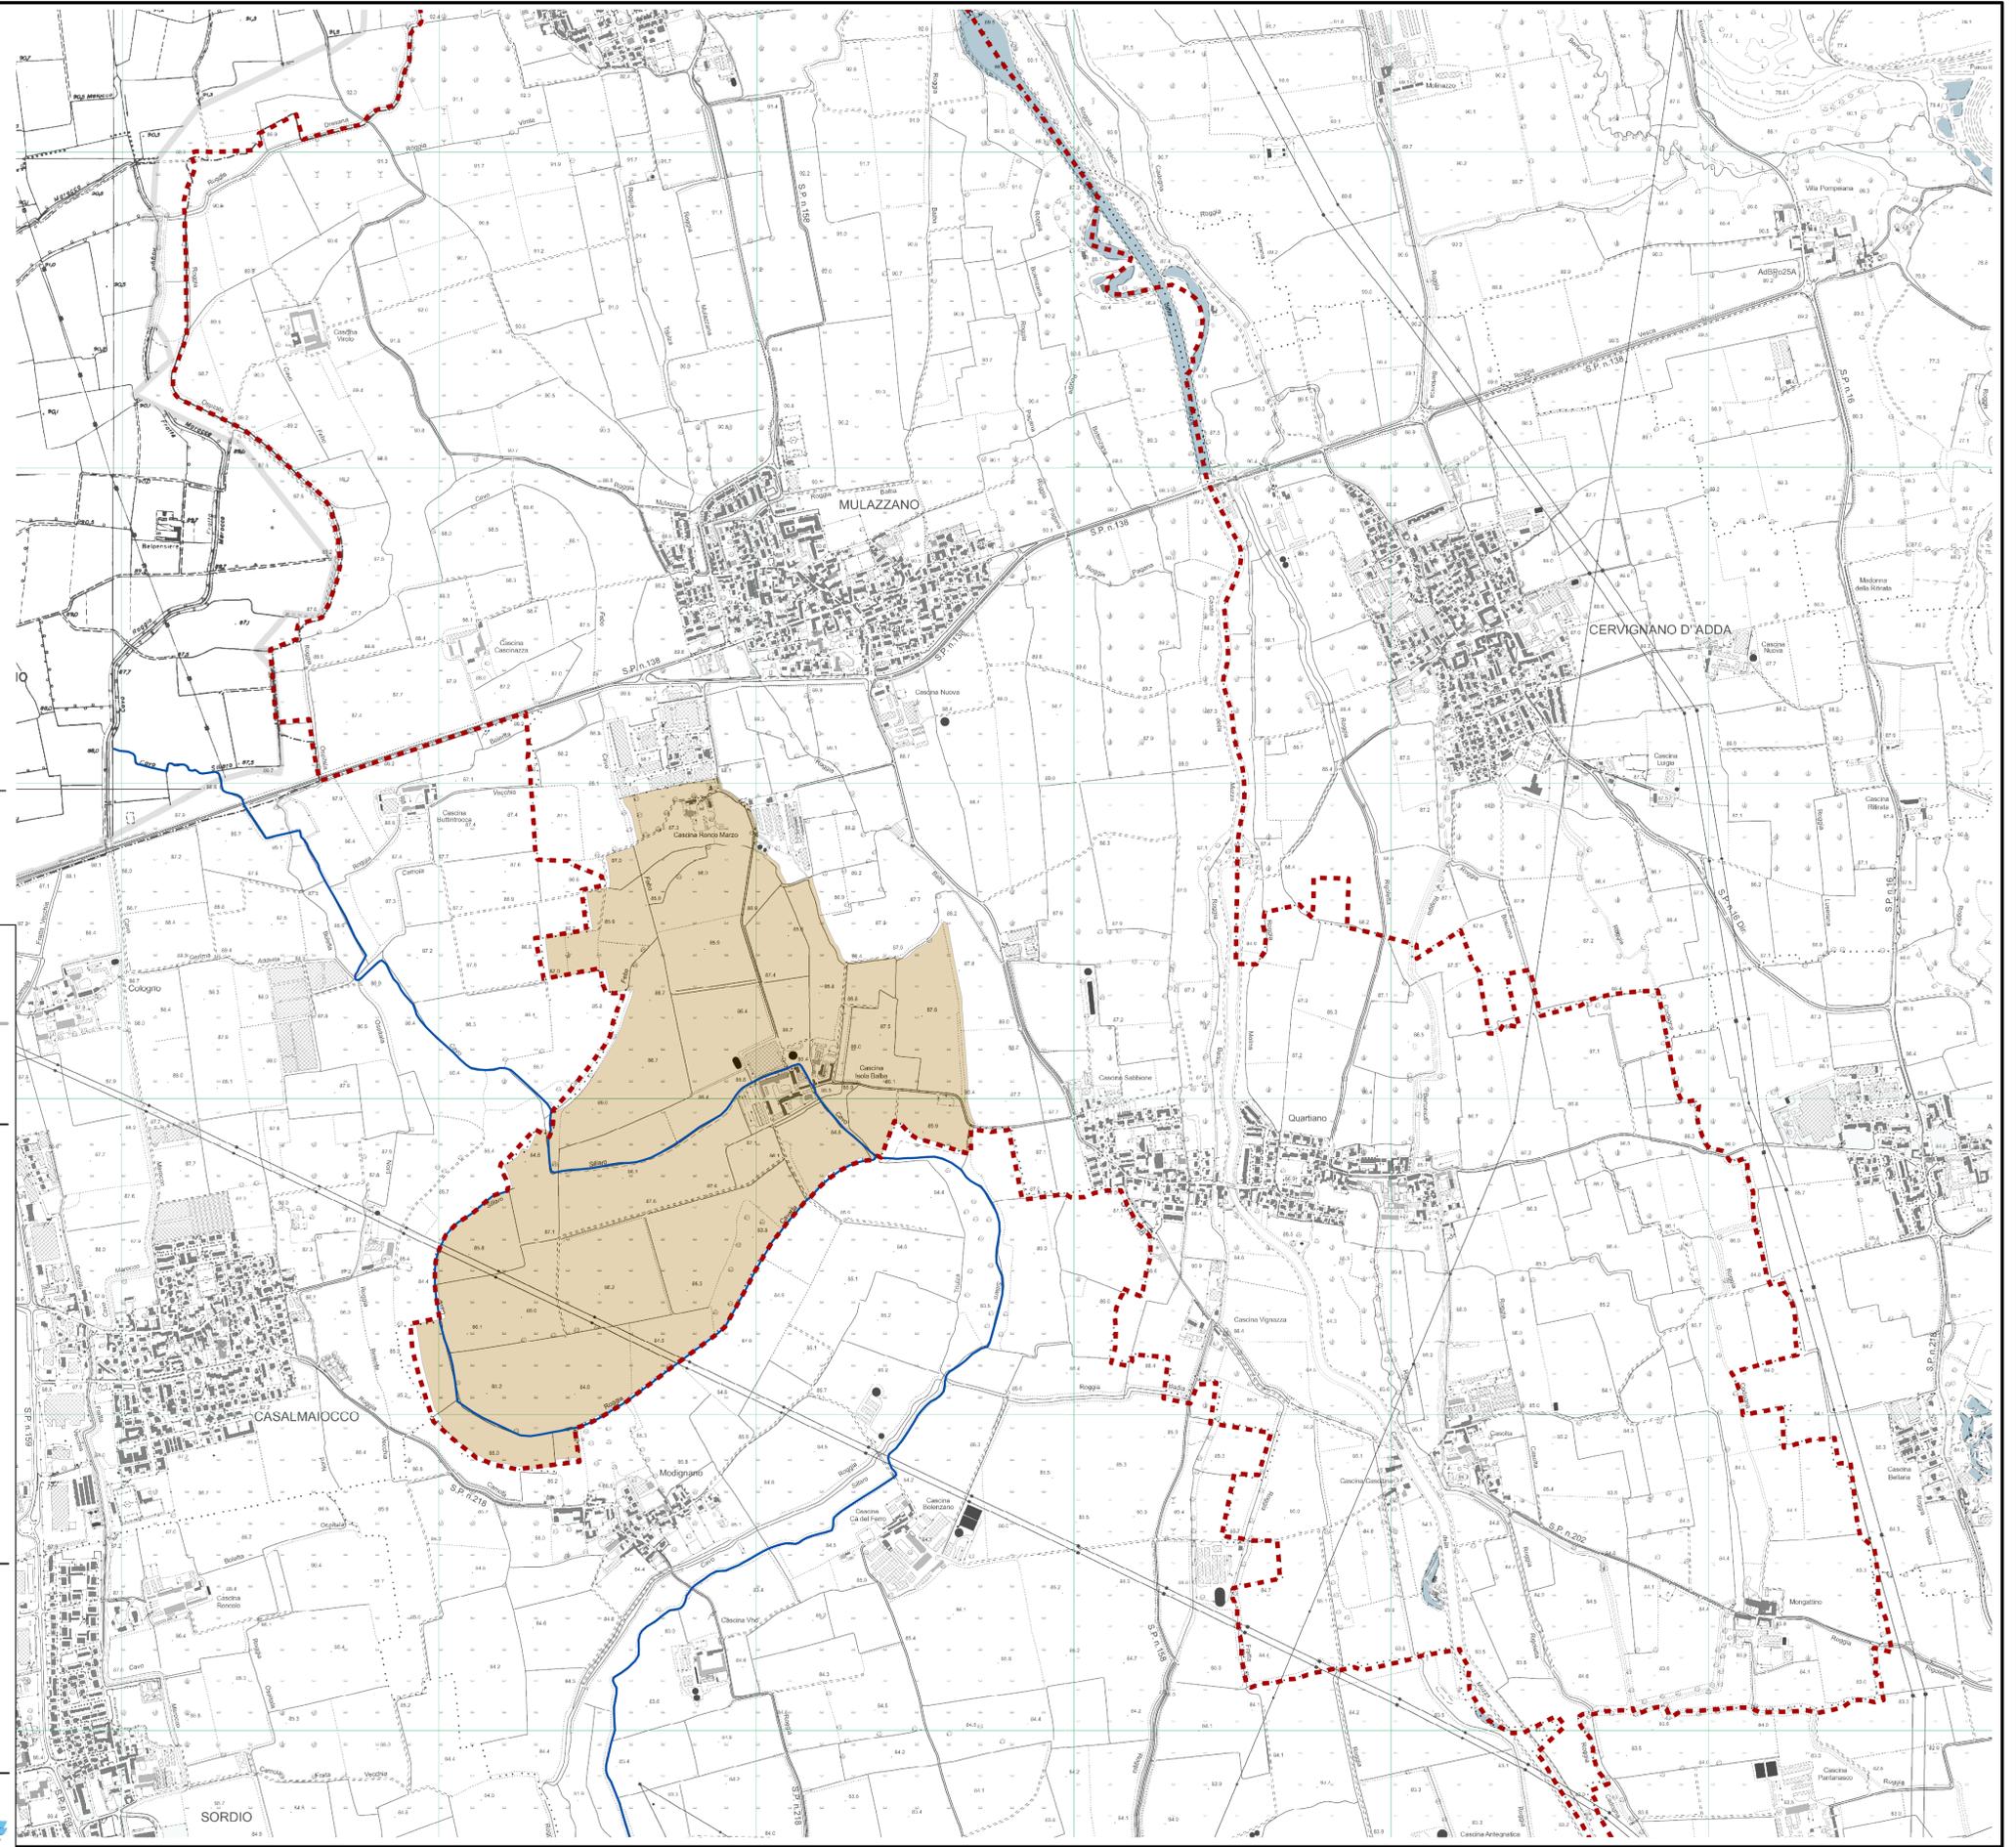

PLIS DEI SILLARI



**Parco Locale di Interesse Sovracomunale dei Sillari**

Aggiornamento documentazione dell'ottobre 2007  
ai fini del completamento della procedura di riconoscimento del PLIS  
da parte della Provincia di Lodi, ai sensi della L.R. 1/2000

---

**TAV.03 PLANIMETRIA GENERALE Mulazzano**

scala 1:10.000

---

EDIZIONE GENNAIO 2013

Il Comune Capofila  
**CASALMAIOCCO**

---

Consorzio Bonifica Muzza Bassa Lodigiana  
via Nino Dall'Oro 4 - 26900 LODI - tel. 0371-420189 r.a. fax 0371-50393  
email: cmuzza@muzza.it



